




Date : janvier 2014
Echelle : 1:5000ème

Prescription du : 13 décembre 2012
Approbation du : 11 juin 2015

M. L. 2003 n° 2732 du 18 décembre 2003 modifiée

Document Départemental de Prévention des Risques d'Inondation (DDPRI) - 09-01-2015

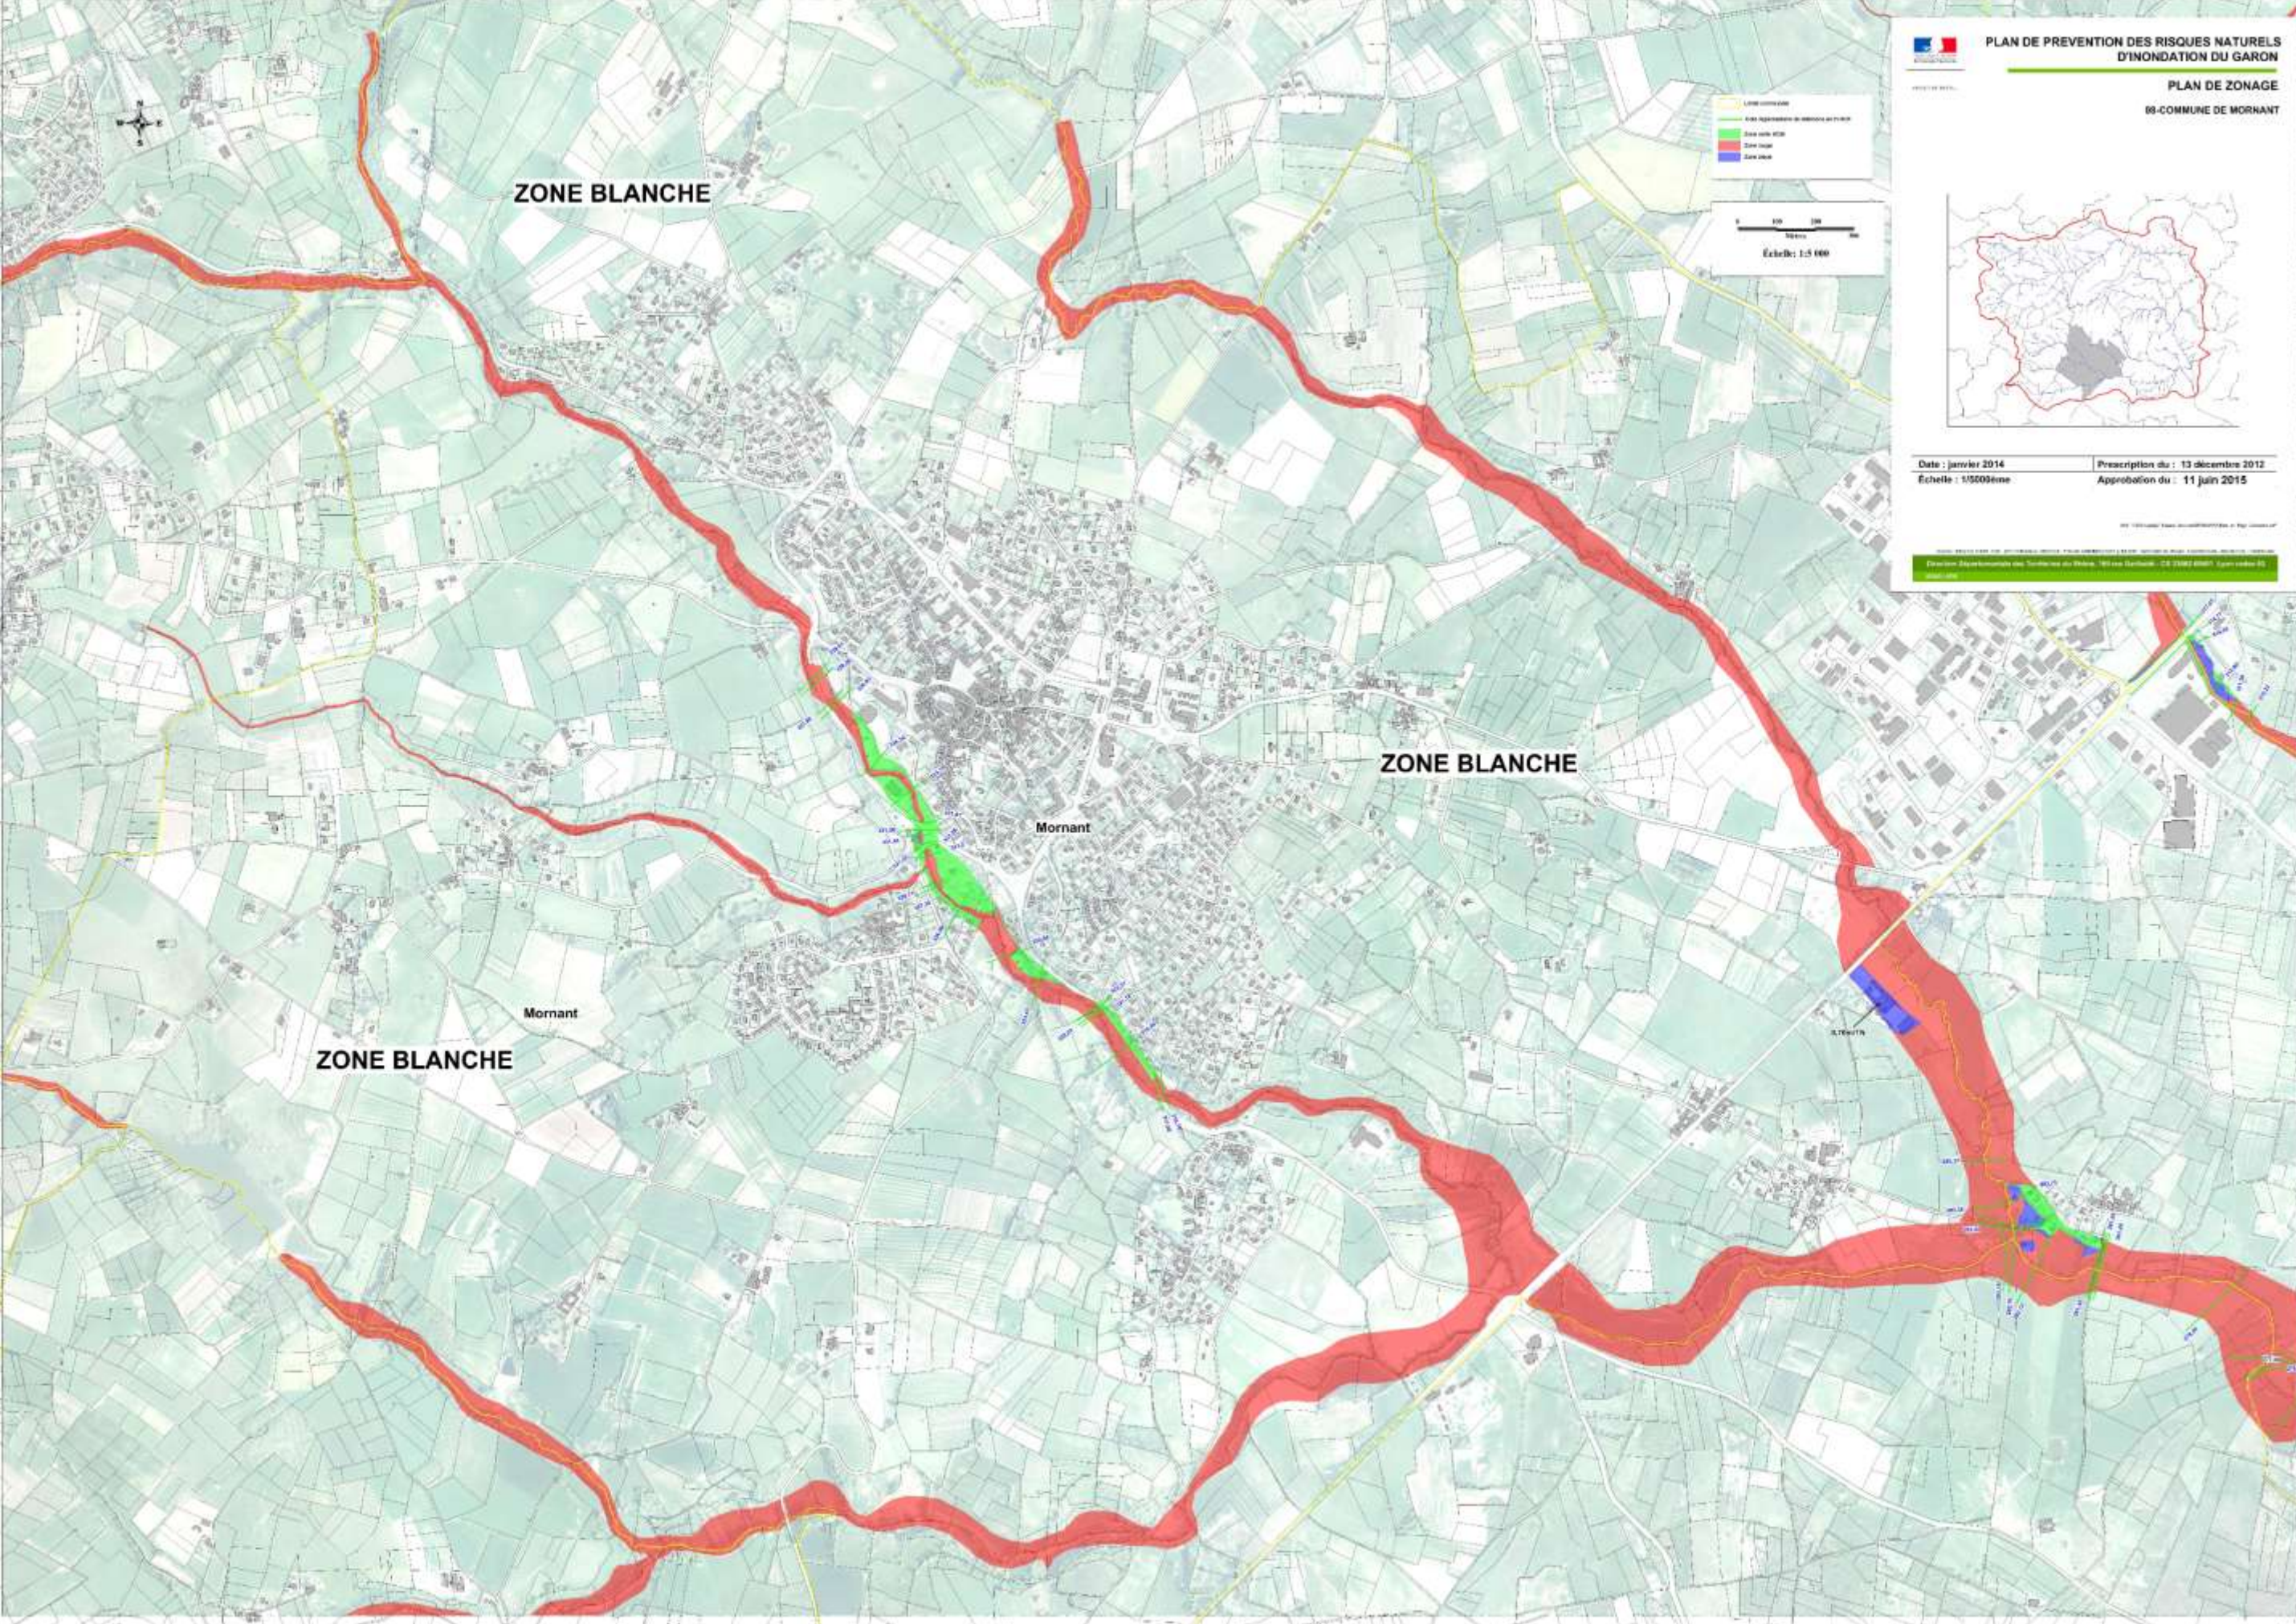

0 100 200
Mètres
Echelle: 1:5 000

ZONE BLANCHE

ZONE BLANCHE

Mornant

ZONE BLANCHE

Mornant

STREUITS