

Département du RHONE
COMMUNE DE MORNANT
9, avenue du Souvenir

Copropriété Résidence "Les Verchères"

PLAN DE DIVISION




CADASTRE Section BK n°220p

 Stéphane JARGUEL GEOMETRE-EXPERT 127, Route de Rontalon 69440 MORNANT Téléphone: 04.78.44.10.64 Fax: 04.78.44.90.45 e-mail : mornant@atlas-ingenierie.fr	<i>Echelle: 1/200</i>	
	<i>Référence: 23223</i>	<i>Dessiné</i>
	<i>Dressé le : 29 août 2023</i>	<i>J-K.B.</i>
	<i>Projet div. le : 30 août 2023</i>	<i>C.P.</i>
	<i>Modif copro le : 1er septembre 2023</i>	
	<i>DA le : 14 septembre 2023</i>	
	<i>Fichier : 23223.dwg</i>	



NOTA :
Le présent document ne peut servir que pour l'usage pour lequel il a été réalisé.
Toute autre utilisation ne pourrait engager la responsabilité de la société ATLAS INGENIERIE.
Nivellement rattaché aux système d'altitudes normales IGN69.
Coordonnées planimétriques rattachées au système Lambert 93 Zone 5 Projection CC_46

RESEAUX :
Les informations sur les réseaux sont non exhaustives et fournies à titre indicatif.
Aucune vérification n'a été effectuée par la société ATLAS INGENIERIE ; il appartiendra à l'utilisateur de contrôler la qualité de ces informations.
Chaque utilisateur de ce document devra s'assurer avant toute intervention de leur emplacement exact.
La profondeur des réseaux d'assainissement n'a pas été mesurée.

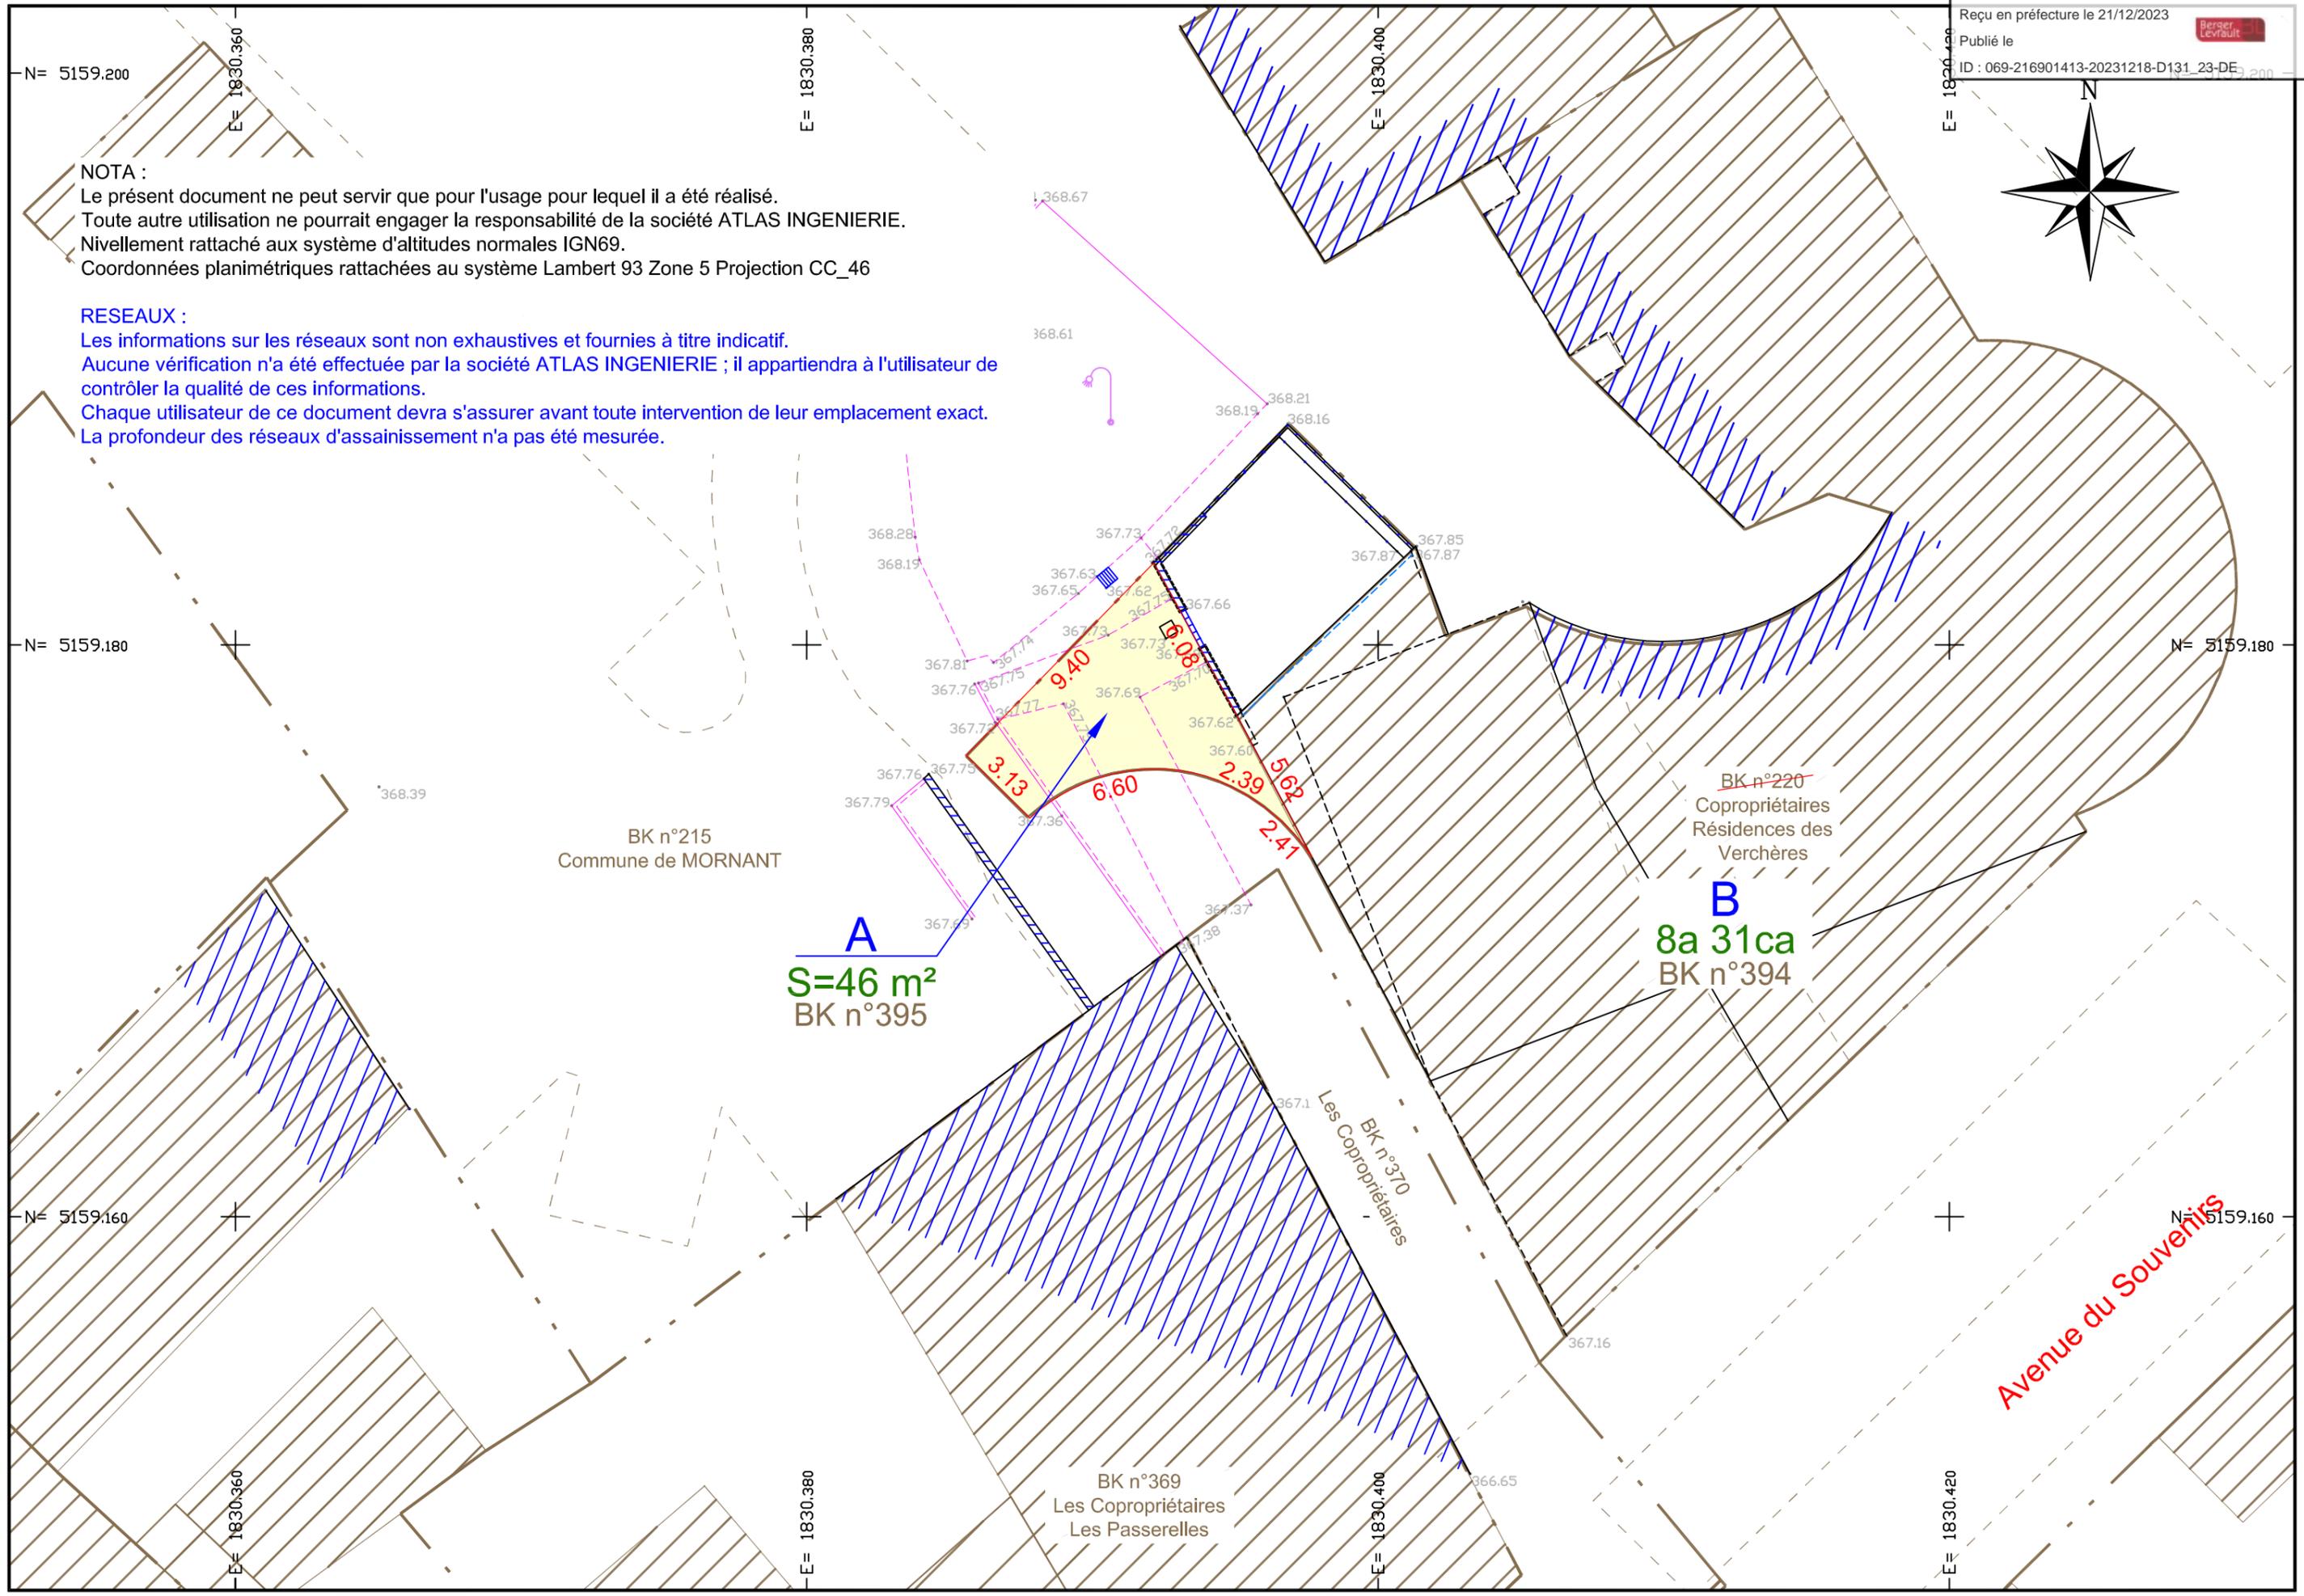

BK n°215
Commune de MORNANT

~~BK n°220~~
Copropriétaires
Résidences des
Verchères

A
S=46 m²
BK n°395

B
8a 31ca
BK n°394

BK n°369
Les Copropriétaires
Les Passerelles

Les Copropriétaires
BK n°370

Avenue du Souvenirs